



ouro












3
piętro

2
piętro

1
piętro

parter

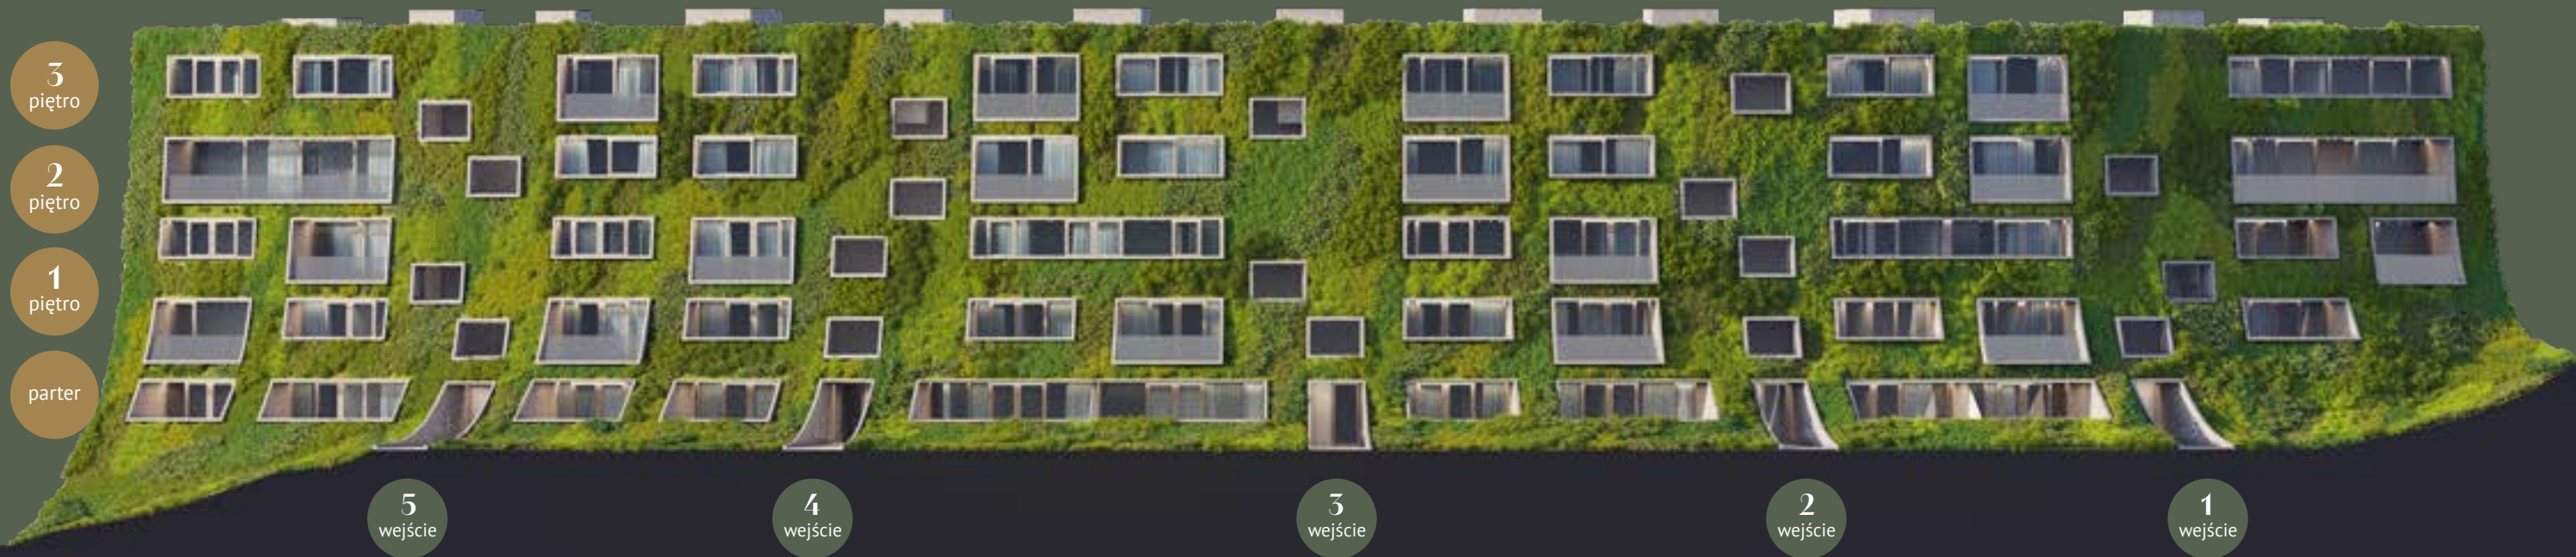



SERBSKA

Park Gagarina
400 m

Park Kosynierów
100 m

Plac zabaw
300 m

SERBSKA

WILCZAK

SŁOWIAŃSKA

Pływalnia Posnania
70 m

Pętla tramwajkowa
90 m

Plaża miejska na Szełagu
400 m

Park Szełagowski
250 m

MURAWA

ZAGRODNICZA

SZEŁĄGOMSKA

WINOGRADY

Pętla Cytadela
400 m







PLAN ZAGOSPODAROWANIA TERENU





PARTER

Skala 1:100



● 4 POKOJE ● 3 POKOJE

 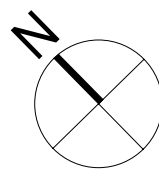

elewacja południowa




elewacja północna





RZUT I PIĘTRA

Skala 1:100

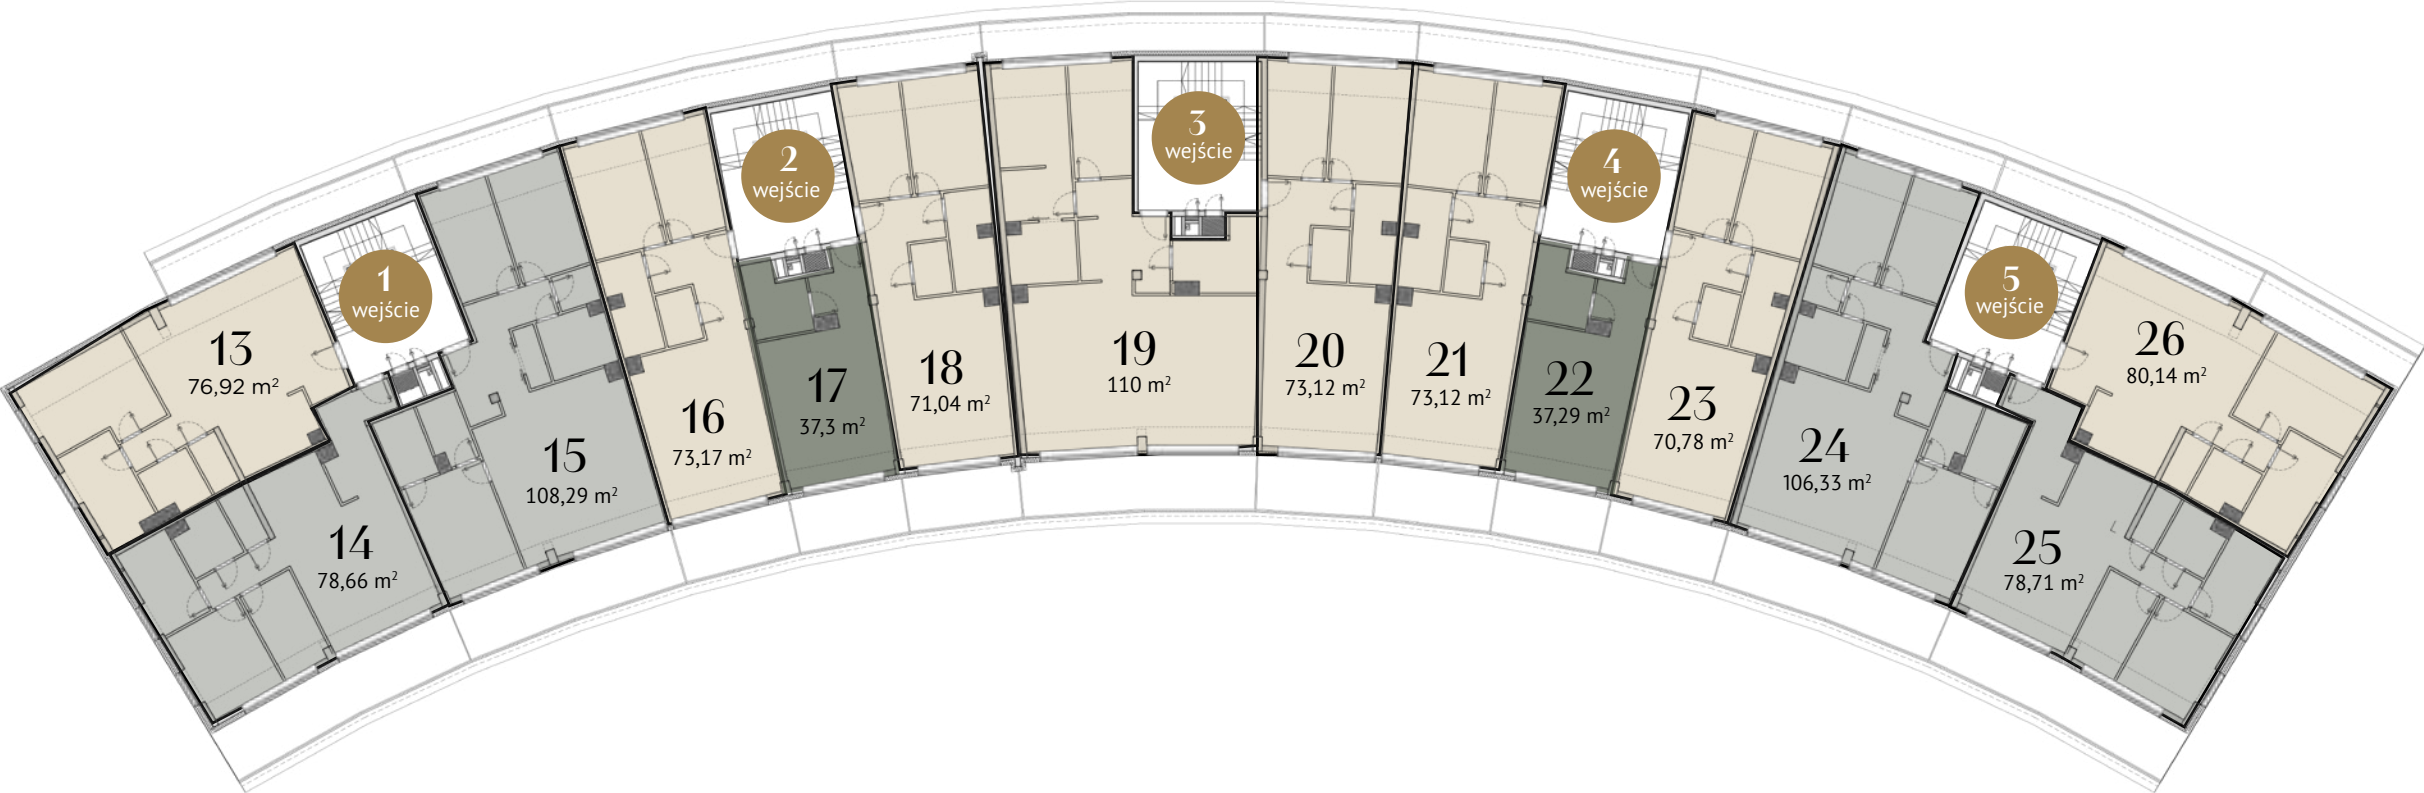

● 4 POKOJE ● 3 POKOJE ● 1 POKÓJ

 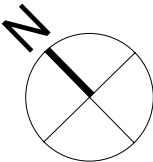

elewacja południowa




elewacja północna



RZUT II PIĘTRA

Skala 1:100

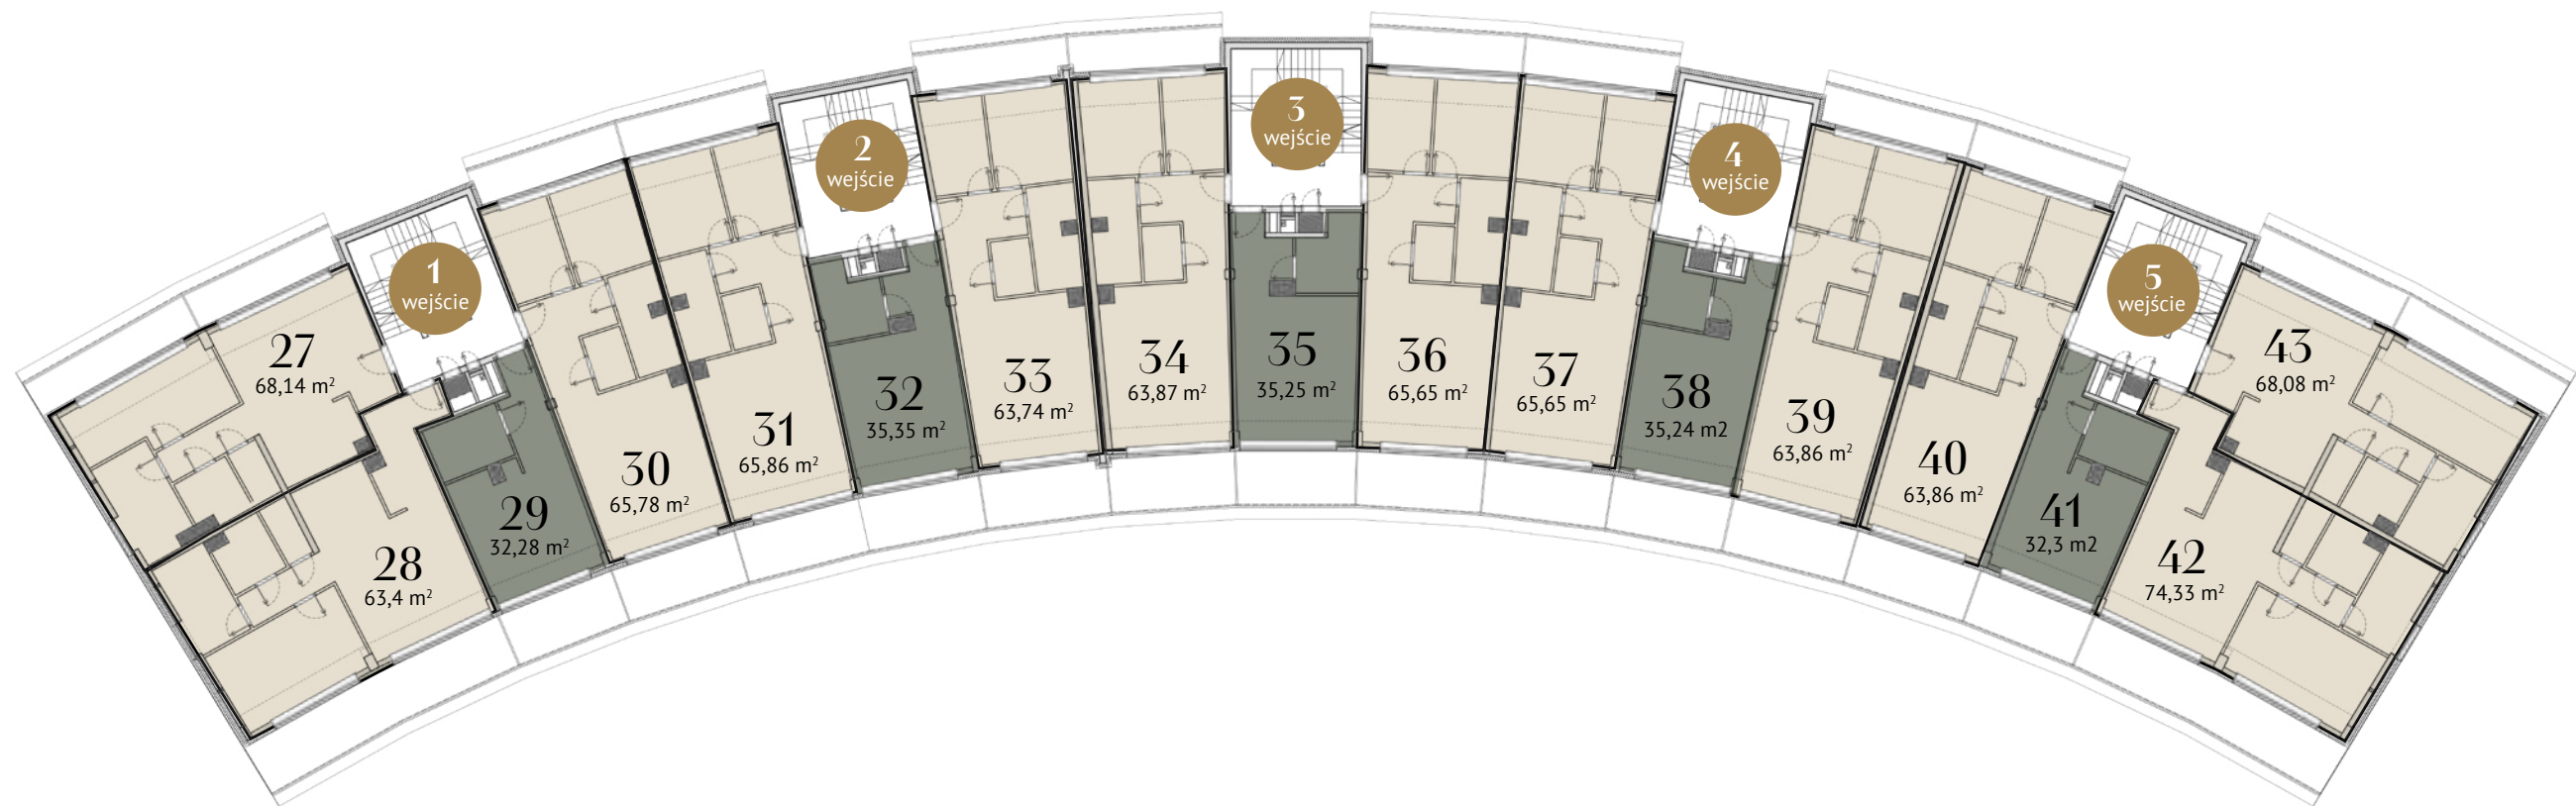

elewacja południowa




elewacja północna





RZUT III PIĘTRA

Skala 1:100

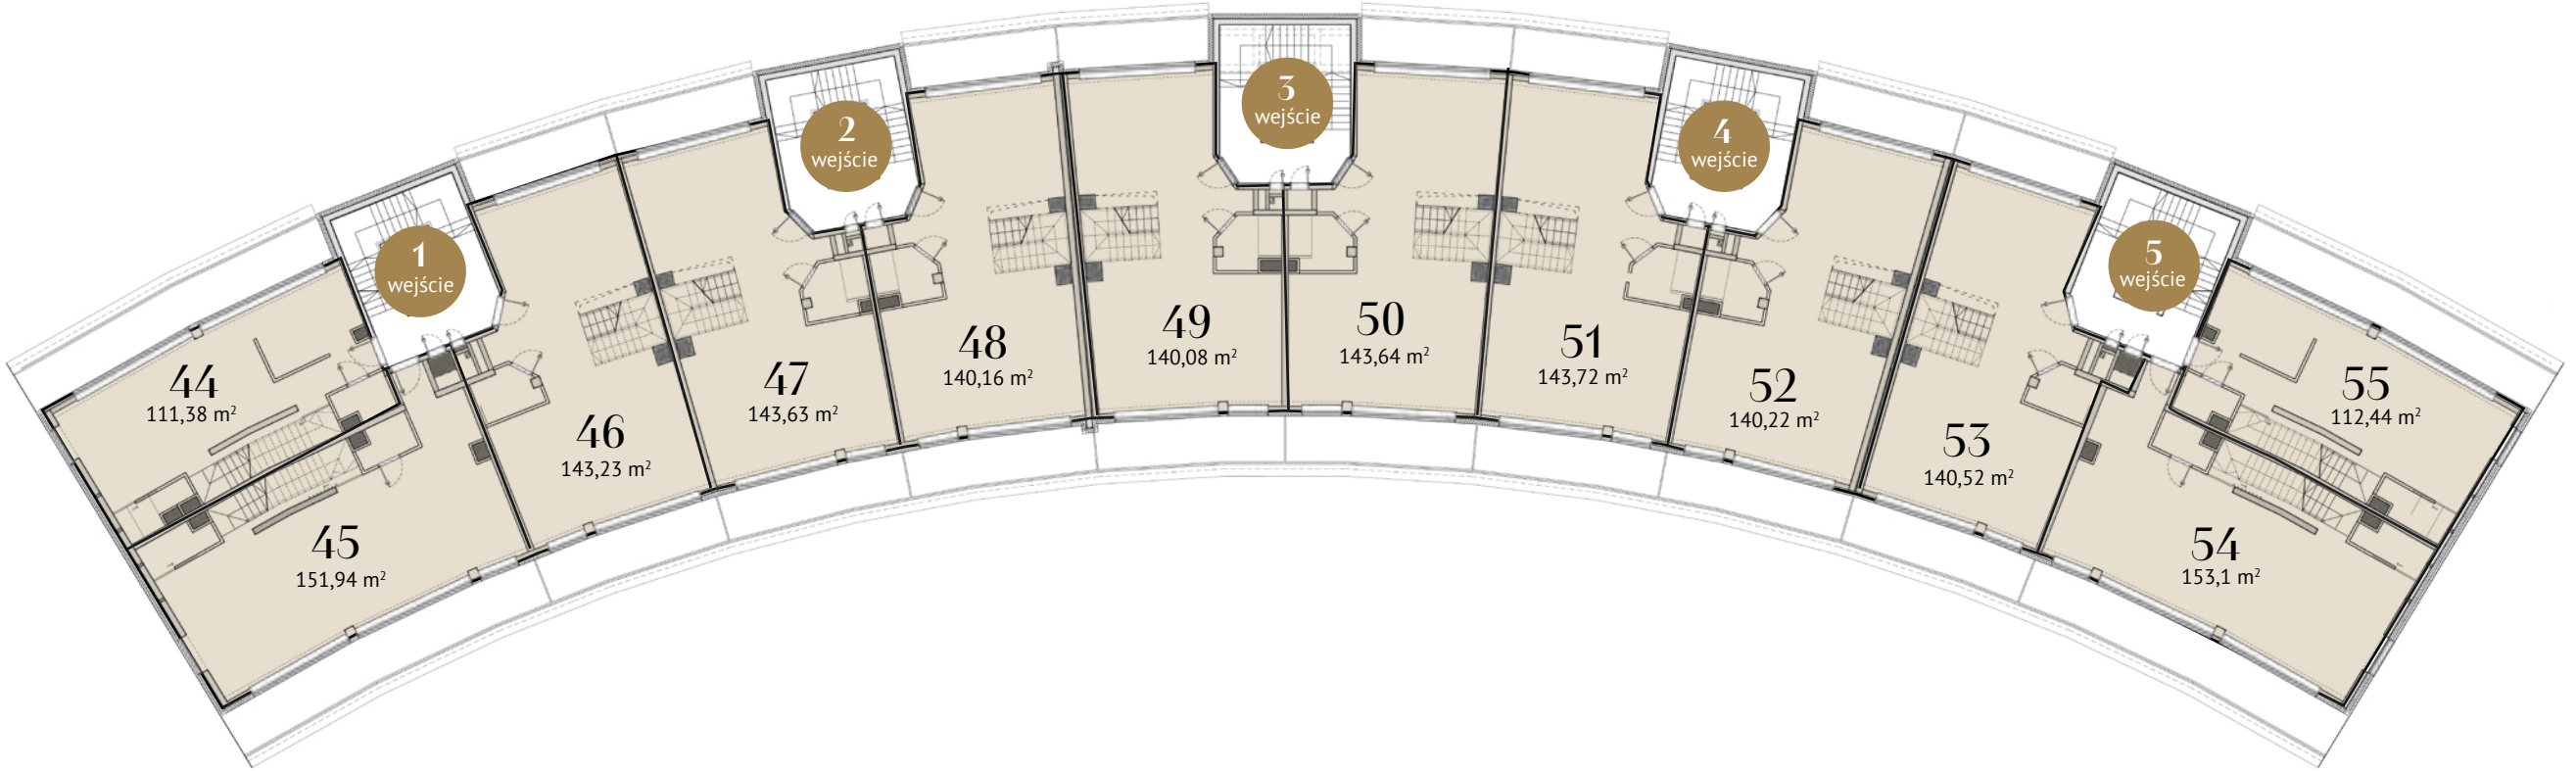

2, 3, 4 POKOJE

 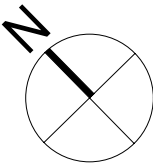

elewacja południowa




elewacja północna




ANTRESOLA

Skala 1:100

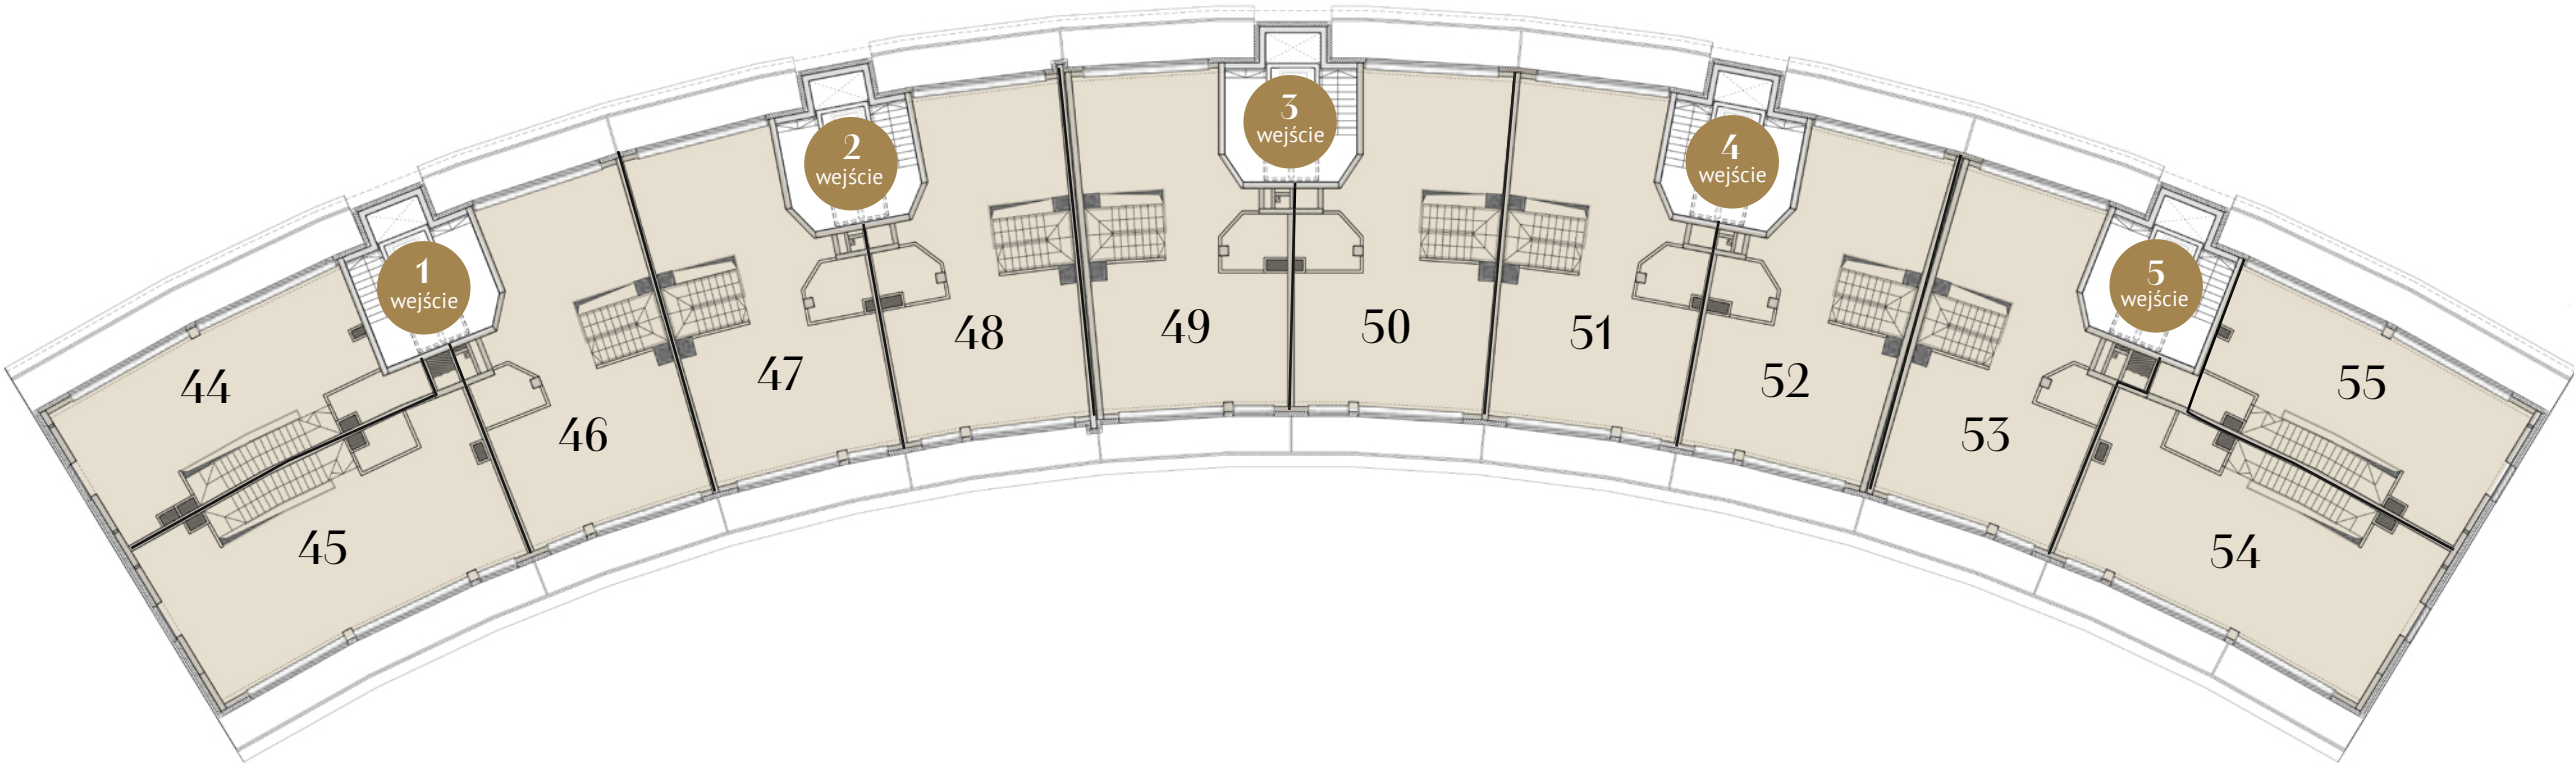

● ANTRESOLA

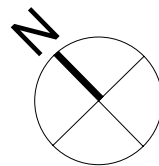

0 2.5 5 7.5 10 [m]

elewacja południowa



elewacja północna



BIURO SPRZEDAŻY

ul. Słowiańska, na terenie inwestycji, Poznań

ANNA KNIOLA

885 885 080 | a.kniola@apartamentyaura.com

SONIA LESZKOWICZ - BACZYŃSKA

885 882 137 | s.baczynska@apartamentyaura.com

SYLWIA KOWALSKA

885 661 909 | s.kowalska@apartamentyaura.com



aura